


DILIGENCIA. Para hacer constar que este plano o documento sometido a información pública, ha sido aprobado inicialmente por el Pleno en sesión celebrada en fecha: 06-2011

DILIGENCIA. Para hacer constar que este plano o documento sometido a información pública, ha sido aprobado inicialmente por el Pleno en sesión celebrada en fecha: 14-2013

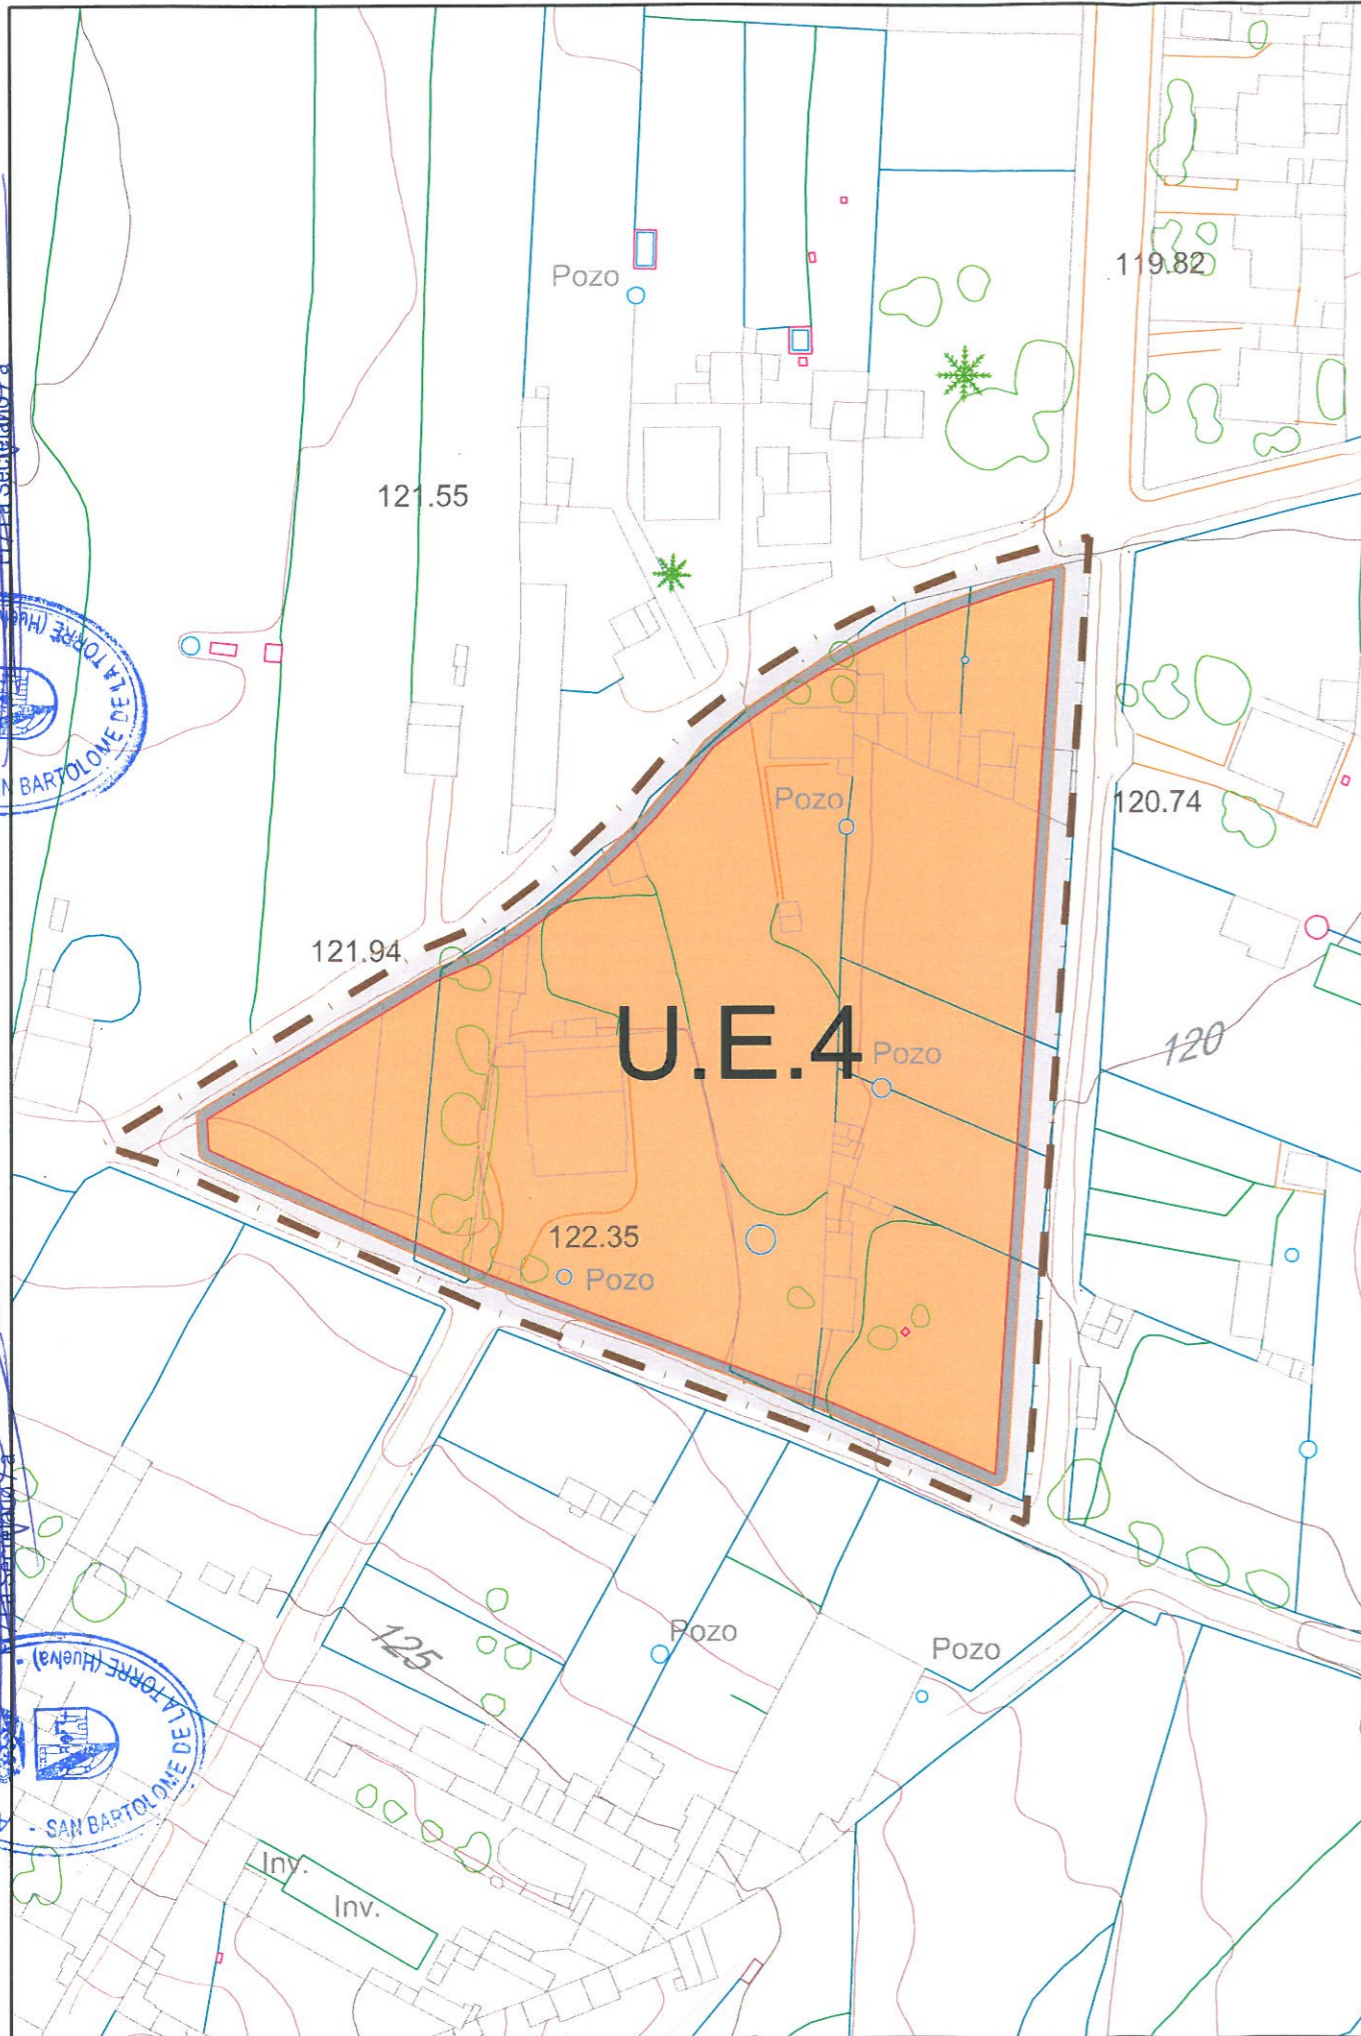

- COMERCIAL
- JARDINES
- PLAZAS
- CALLES
- ACERADOS
- ANTEJARDIN
- VIVIENDAS


P. G. O. U. DE SAN BARTOLOME DE LA TORRE HUELVA



SUPERFICIES	
SUPERFICIE TOTAL DEL AMBITO	9.069,05 m ²
SUPERFICIES DE SOLARES DE USOS DE VIVIENDAS	7.223,29 m ²
SUPERFICIE DE VIALES	1.845,76 m ²
APROVECHAM. LUCRATIVO PRIVATIZABLE EN SOLARES DE VIVENDA	6.500,96 m ²

TIPOLOGIA DE VIVIENDAS		UNIFAMILIAR ADOSADA
NUMERO DE VIVIENDAS POR CADA SOLAR		1
NUMERO MAXIMO DE PLANTAS		2
EDIFICABILIDAD POR PARCELA NETA, EN m ² DE TECHO/m ² DE SOLAR		1
SUPERFICIE EDIFICABLE MAXIMA EN TIPOLOGIA DE VIVIENDAS		7.223,29 m ²
CUBIERTA	Faldón Inclinado y Teja Arabe Cerámica	
ALTURA MAXIMA DE CUMBRETA DESDE EL FORJADO DEL TECHO		2,50 m
ALTURA MAXIMA DE CERCA DE ANTEJARDIN		1,50 m

OBSERVACIONES:
EN NINGUN CASO SE PERMITIRA UN NUMERO DE VIVIENDAS MAYOR AL ESTIPULADO EN ESTA UNIDAD DE EJECUCION, AUNQUE NO SE AGOTE LA EDIFICABILIDAD

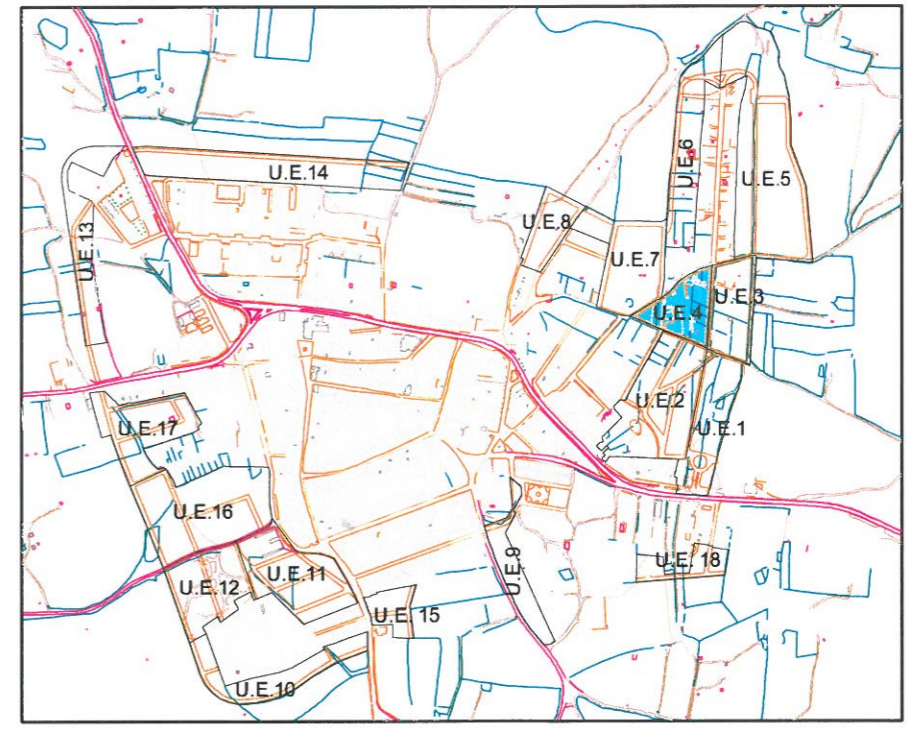

ARQUITECTO DIRECTOR: A.B. ROMERO MANTERO
G. DELGADO VIZCAINO - M.A. ESTEVE CAMPILLO
J. ALVAREZ CHECA - T. CURBELO RANERO



ESCALA 1/1.000

UNIDAD DE EJECUCION N° 4

PLANO
N° UE 04